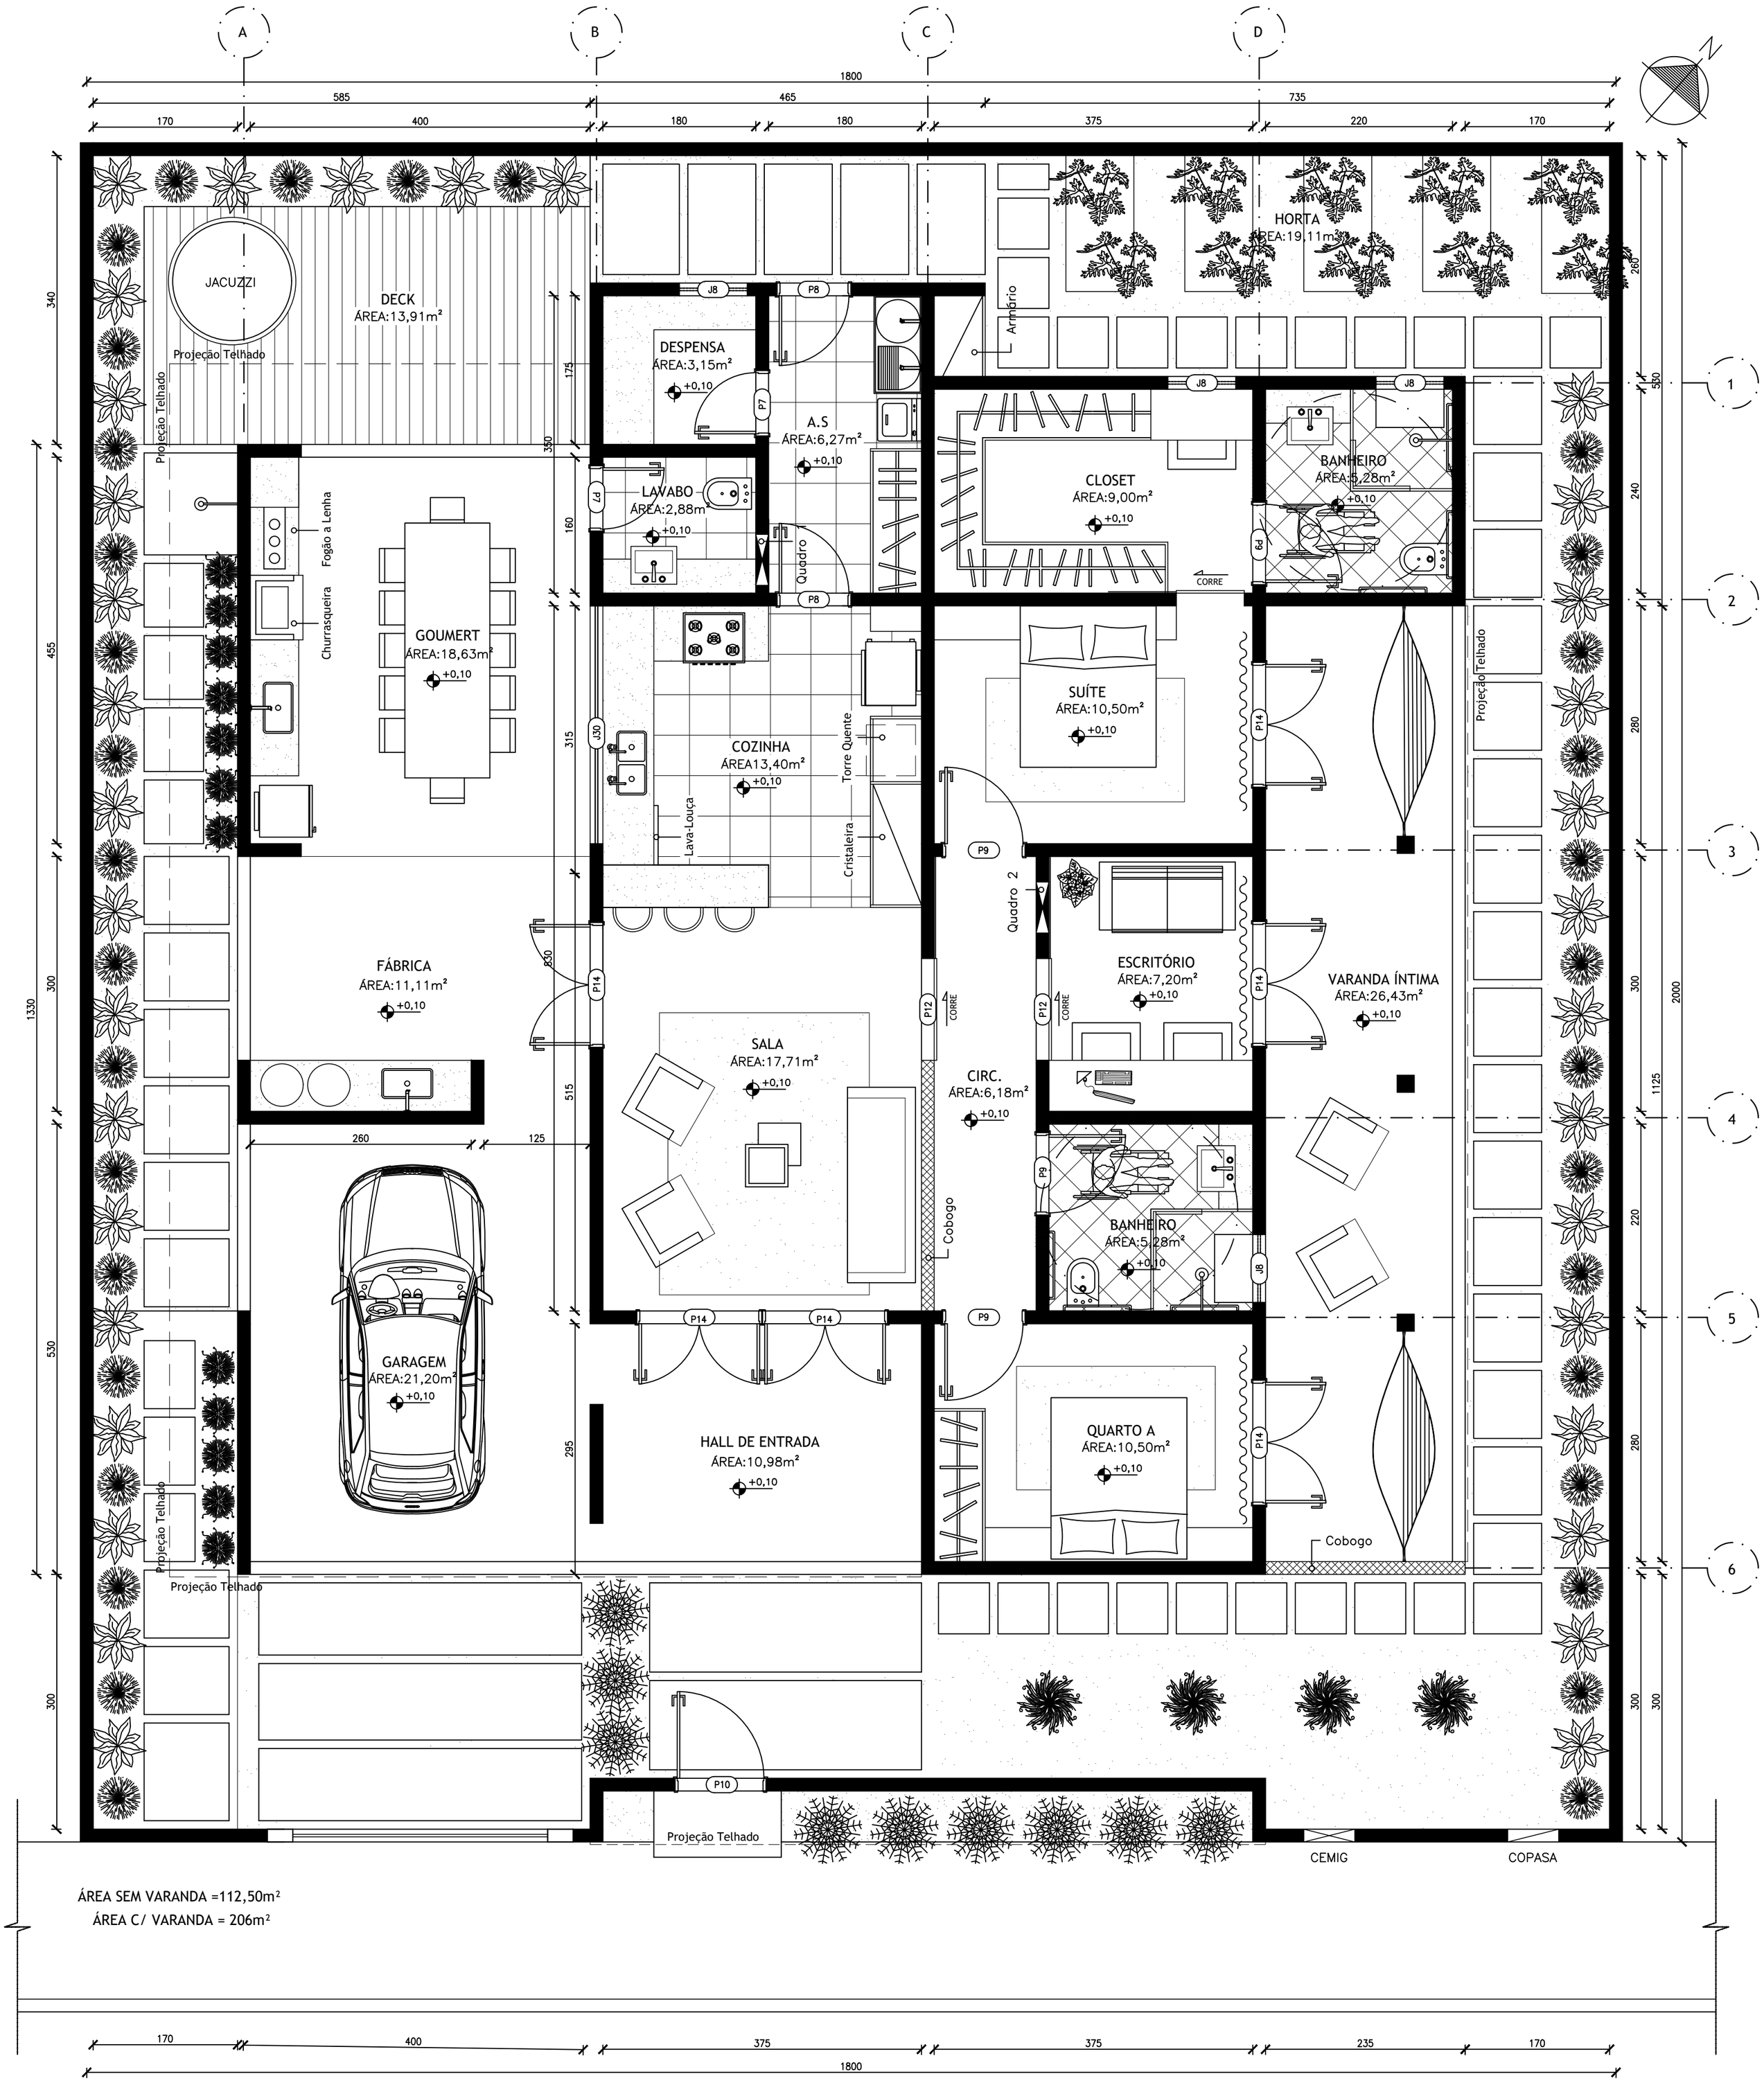

FIGUEIROA
ARQUITETURA
& URBANISMO
Mathews